COMUNE DI ACIREALE

SCHEDA DI PARTECIPAZIONE AL BILANCIO PARTECIPATIVO

Puoi presentare la scheda di partecipazione tramite i canali dell'Amministrazione Comunale

Al Comune
Uff. Protocollo

Raccomandata A.R.

Tramite P.E.C
protocollo.comune.acireale@pec.it

E
COMUNE DI ACIREALE
Citta' di Acireale
Protocollo N.0058042/2025 del 26/06/2025

DATI ANAGRAFICI PERSONA FISICA (residenti nel territorio comunale aventi la maggiore età)

Cognome: _____ Nome: _____

nato/a a: _____ prov.: ____ il: _____ età: ____ sesso: _____

ndirizzo: _____ E-mail: _____

recapito telefonico: _____ cellulare: _____

(L'indirizzo E-mail deve essere scritto in stampatello)

DATI ANAGRAFICI PERSONE GIURIDICHE/ASSOCIAZIONE (aventi sede legale nel territorio comunale)

Ragione sociale: ASSOCIAZIONE RICONOSCIUTA AMEDEO RUSSO APS

sede legale: via loreto 3 sede operativa: via loreto 3

recapito telefonico: 3296497778 indirizzo: via loreto 3

Codice fiscale: 90073690878

Legale rappresentante: (allegare documentazione dal quale si evincono la qualifica e i poteri)

Cognome: Russo Nome: Francesco

nato/a a: Acireale prov.: ct il: [redacted] età: [redacted] sesso: m

ndirizzo: via loreto 3 E-mail: ASSOCIAZIONEAMEDEORUSSO@GMAIL.COM

(L'indirizzo E-mail deve essere scritto in stampatello)

recapito telefonico: _____ cellulare: [redacted]

Ogni cittadino potrà presentare una sola scheda progettuale.
L'idea progettuale dovrà indicare, pena l'esclusione, l'importo stimato per la realizzazione dello stesso e dovrà essere allegata una scheda tipo descrittivo/progettuale che contenga i requisiti minimi per la realizzazione del progetto presentato (es. idea progettuale, descrizione progetto, eventuali figure professionali da impiegare per lo svolgimento del progetto, stima dei costi/computo metrico, foto, disegni o qualunque altro documento illustrativo dell'idea progettuale).

TITOLO DELL'IDEA PROGETTUALE Villetta nella frazione di S.Tecla: riqualificazione e completamento bambinopoli

IMPORTO STIMATO DEL COSTO 12.000 EURO

DURATA DEL PROGETTO (solo se temporanea) _____

CONTRASSEGNARE L'AREA DI INTERESSE

A) [ ] CENTRO (50%)

( ) Fleggare se rivolto a bambini o soggetti svantaggiati

B) [ ] **ZONA MONTE (25%)**

(ACIPLATANI, BALATELLE, FIANDACA, PENNISI, PIANO D'API, SAN COSMO, SANTA MARIA AMMALATI)

( ) Fleggare se rivolto a bambini o soggetti svantaggiati

C) [x] **ZONA A MARE** (25%)

(CAPOMULINI, GUARDIA, MANGANO, POZZILLO, SAN GIOVANNI BOSCO, SANTA CATERINA, SANTA MARIA DELLE GRAZIE, SANTA MARIA LA SCALA, SANTA TECLA, SCILLICHENTI, STAZZO

(x) Fleggare se rivolto a bambini o soggetti svantaggiati

AMBITO DELL'INIZIATIVA

1. [ ] Lavori pubblici, mobilità e viabilità
2. [x] Spazi e aree verdi
3. [ ] Attività socio-culturali e sportive
4. [ ] Politiche sociali, educative e giovanili
5. [ ] Sviluppo socio-economico in turismo, agricoltura, artigianato, ambiente e commercio

INFORMATIVA AI SENSI DELL'ART. 13 DEL REGOLAMENTO EUROPEO 679/2016 E CONSENSO

Ai sensi dell'art. 13 del Regolamento europeo (UE) 2016/679 (di seguito GDPR), e in relazione ai dati personali di cui l'Ente entrerà nella disponibilità con l'affidamento della Sua pratica, Le comunichiamo quanto segue:

Titolare del trattamento e responsabile della protezione dei dati personali

il titolare del trattamento è: COMUNE DI ACIREALE - in persona del suo Rappresentante Legale SINDACO PRO-TEMPORE, con sede in Acireale, in via Lancaster, n. 13. Il Titolare può essere contattato mediante PEC: protocollo.comune.acireale@pec.it
il Responsabile del trattamento dei dati è: Maria Antonia Battaglia
il Responsabile della protezione dei dati (DPO) è la società DATADESK SRL con sede in Enna, Via Colajanni n. 2 – mail di contatto : dpo@comune.acireale.ct.it

Finalità del trattamento dei dati

Il trattamento è finalizzato alla corretta e completa esecuzione dei servizi assegnati al Servizio/Ufficio, sia dalle disposizioni di legge che dallo statuto e dai regolamenti comunali.
I dati personali potranno essere trattati a mezzo sia di archivi cartacei che informatici (ivi compresi dispositivi portatili) e trattati con modalità strettamente necessarie a far fronte alle finalità sopra indicate.

Base giuridica del trattamento

L.R. n. 5/2014 com.1 art. 6
L.R. n.8 maggio 2018,

Conseguenze della mancata comunicazione dei dati personali

Con riguardo ai dati personali relativi all'esecuzione del procedimento/contratto cui Lei è parte o relativi all'adempimento ad un obbligo normativo, la mancata comunicazione dei dati personali impedisce l'esecuzione del procedimento amministrativo o il rapporto contrattuale stesso.

Conservazione dei dati

I Suoi dati personali, oggetto di trattamento per le finalità sopra indicate, saranno conservati per il periodo di durata del rapporto/procedimento amministrativo e, successivamente, per il tempo in cui il Comune di Acireale sia soggetto a obblighi di conservazione per finalità fiscali o per altre finalità previsti, da norme di legge o regolamento.

Comunicazione dei dati

I Suoi dati personali potranno essere comunicati a:
1. altri enti pubblici che eroghino prestazioni funzionali ai fini sopra indicati;
2. a istituti bancari e assicurativi che eroghino prestazioni funzionali ai fini sopra indicati;
3. a soggetti che elaborano i dati in esecuzione di specifici obblighi di legge;
4. a Autorità giudiziarie o amministrative, per l'adempimento degli obblighi di legge.

Profilazione e Diffusione dei dati

I Suoi dati personali non sono soggetti a diffusione né ad alcun processo decisionale interamente automatizzato, ivi compresa la profilazione.

Diritti dell'interessato


L'interessato potrà chiedere al Titolare del trattamento, l'accesso ai dati personali o l'eventuale rettifica o aggiornamento, nonché la cancellazione, laddove risulti un trattamento indebito, errato o ridondante e laddove ritenga potrà proporre reclamo all'Autorità Garante per la protezione dei dati personali.

Opposizione al Trattamento

Laddove l'interessato ritenga che il trattamento dei dati non risponda al principio di necessità o sia ingiustificato o conseguenza di un errore, può opporsi segnalando tale abuso al Titolare del trattamento chiedendo l'immediata rettifica del dato o l'adozione delle misure finalizzate ad assicurare il necessario adeguamento
Eventuali reclami, in ordine alla violazione della tutela personale, potranno essere inoltrati all'Ente protocollo.comune.acireale@pec.it

Il/la sottoscritto FRANCESCO RUSSO C.F. [redacted]
acconsente a che il **COMUNE DI ACIREALE** ponga in essere le attività sopra descritte per le quali il consenso rappresenti la base giuridica del trattamento e, per tale motivo:
☒ Presta il consenso
☐ Nega il consenso
Data 25/06/23 Firma Francesco Russo
(allegare copia di un documento di riconoscimento)


REPUBBLICA ITALIANA
MINISTERO DELL'INTERNO
CARTA DI IDENTITÀ / IDENTITY CARD
ACIRIALE
IT
023876

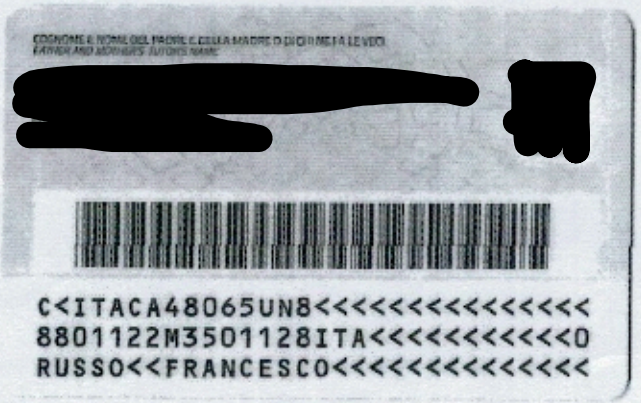
C<ITACA48065UN8<<<<<<<<<<<<<<<
8801122M3501128ITA<<<<<<<<<<<0
RUSSO<<FRANCESCO<<<<<<<<<<<<<<

POSTA CERTIFICATA: Partecipazione al bilancio partecipato 2025

Mittente: associazioneamedeorusso@postecertifica.it
Destinatari: protocollo.comune.acireale@pec.it
Inviato il: 26/06/2025 00.04.30
Posizione: Nuova PEC Istituzionale Città di Acirele/Posta in ingresso

Buonasera,
con la presente si invia la scheda di partecipazione al bilancio partecipato 2025 con i vari allegati.
cordiali saluti

Francesco Russo
"Associazione Amedeo Russo"

=== LISTA DEGLI ALLEGATI ===
bando ACI.pdf ( )
bando ACI.pdf.p7m ( )
PROG. Villetta.pdf ( )
PROG. Villetta.pdf.p7m ( )



SCHEDA DESCRITTIVA PROGETTUALE

RELAZIONE DESCRITTIVA

L’intervento prevede la riqualificazione e completamento della "Villetta" nella Frazione Santa Tecla di Acireale in Via Canale Torto adibita a parco ricreativo.

L’area in cui ricade la “Villetta” è situata nella zona Nord della frazione Santa Tecla.

Detta “Villetta” è stata in origine concepita quale spazio adibito a spazio a verde e ricreativo per attività ludiche dei bambini.

Allo stato attuale purtroppo l’area risulta carente di adeguate strutture e pertanto non adeguatamente fruibile dalla collettività.

Con il presente intervento si provvede a rendere pienamente attrezzata e fruibile l’area indicata in progetto come zona “A” prospiciente la Via Canale Torto.

Le lavorazioni e le strutture ludiche da collocare sono:

1. Fornitura e posa in opera di recinzione in legno dell'area "zona A" su tre lati a protezione dei bambini che usufruiscono degli apparati ludici, costituita da steccato in elementi di pino di larghezza 180 cm, altezza 100 cm, spessore non inferiore a 3 cm, compreso trattamento del legno per resistere agli agenti atmosferici e parassiti con spigoli lavorati e stondati, compreso altresì la fornitura e posa in opera dei pali di sostegno di sezione non inferiore a 8x8 cm, staffe per ancoraggio a terra e copripalo decorativi
2. Fornitura e posa in opera di parco giochi in legno di pino autoclavato trattato per l'esterno, comprendente scivolo da almeno 2 metri e altezza 125 cm, due altalene con seggiolini di sicurezza con ganci e corde, torre con tettoia, recinzione e struttura per altalena, scala in legno a pioli in metallo, fune con nodi, scala in corda, fissato al suolo con idonee staffe, di ingombro complessivo di circa 4x4 metri e di circa 2,5 metri di altezza
3. Fornitura e posa in opera di 50 mq di pavimento antitrauma prodotto tramite agglomerato di granuli di gomma riciclata color rosso mattone in piastrelle di dimensioni 1000×1000 mm e spessore 40 mm, con spinotti laterali di fissaggio, conformi alla normativa UNI EN 1177, previa regolarizzazione e predisposizione del sottofondo
4. Fornitura e posa in opera di altalena da giardino in metallo a bilico con verniciatura multicolore a polvere, compreso fissaggio sul terreno con staffe
5. Fornitura e posa in opera di cavalluccio a molla in polietilene per parco giochi per bambini, fissato in sicurezza al suolo
6. Sistemazione cordoli perimetrali e di delimitazione delle varie aree della Villetta mediante ripristino di porzioni di copertina danneggiata o mancante

I prezzi delle forniture e lavorazioni sono stati desunti da ricerca di mercato ed in applicazione dei correnti costi della manodopera, noli e trasporti desunti dal prezzario regionale delle opere pubbliche.
I prezzi indicati sono comprensivi di IVA, oneri e utili di impresa e prevedono altresì spese per un tecnico professionista ed eventuali imprevisti.

FATTIBILITÀ TECNICA, ECONOMICA E GIURIDICA DEGLI INTERVENTI

L'intervento lascia immutata la destinazione dell'area e non prevede "costruzioni" che alterino il carico urbanistico.
Risulta pertanto che l'intervento manifesta piena fattibilità tecnica e giuridica.
Inoltre in considerazione del livello di dettaglio operato nella prima fase progettuale, nonché dall'analisi di mercato dei prodotti oggetto di forniture, risulta che l'intervento presenta piena fattibilità economica.

COMPATIBILITÀ RISPETTO AGLI ATTI GIÀ APPROVATI DAL COMUNE

L'intervento rispetta pienamente la destinazione assegnata dal comune all'area di intervento e mira a riqualificare la stessa mediante il completamento, nella zona indicata in progetto, delle attrezzature a fini ludici e ricreativi dei bambini.

COSTI

Dal computo metrico estimativo dell'intervento allegato alla presente si desume che l'importo stimato per la realizzazione dello stesso è pari a € 12.000,00 (euro dodicimila).

CHIAREZZA DELLE SCHEDE PROGETTUALI E DEI RELATIVI OBIETTIVI

Al fine di corrispondere all'intervento la maggiore chiarezza espositiva riguardante sia l'aspetto progettuale e sia l'aspetto riguardante gli obiettivi, si è provveduto a redigere una serie di elaborati che rendono piena evidenza in termini di esposizione.

PERSEGUIMENTO DELL'INTERESSE COLLETTIVO


Appare di tutta evidenza che l'intervento persegue pienamente l'interesse collettivo in quanto consente la piena fruibilità di un'area pubblica per le finalità già previste dal comune stesso.
Inoltre in fase di progettazione si è tenuto conto della accessibilità della zona in cui si interviene al fine di consentire la piena fruizione, in sicurezza, sia dei bambini che i soggetti svantaggiati.
Infatti la zona da attrezzare è la parte collocata a livello strada il cui accesso non presenta alcun ostacolo sia per le persone abili, sia per per passeggini e carrozzine e sia per soggetti comunque svantaggiati.
Al fine di salvaguardare l'area da accessi di mezzi che possano arrecare disturbo, quali ad esempio motorini, e al fine di impedire l'uscita incontrollata dei bambini verso strada , viene realizzata una recinzione di protezione.
L'area oggetto della posa in opera delle attrezzature ludiche, che trovasi tutta in piano senza particolari dislivelli, viene pavimentata con apposita pavimentazione antitrauma in gomma.

ELABORATI ALLEGATI

Si allega alla presente la seguente documentazione:
Grafico Tav. 1 – Corografia area di intervento
Grafico Ta.v. 2 – Planimetria localizzazione area
Grafico Tav. 3 – Planimetria rilievo
Grafico Tav. 4 – Planimetria progetto
Computo metrico estimativo
Scheda arredi – Recinzione in legno
Scheda arredi – Parco giochi
Scheda arredi - Altalena
Scheda arredi – Cavalluccio
Foto area di intervento

COROGRAFIA AREA DI INTERVENTO

Tav. 1

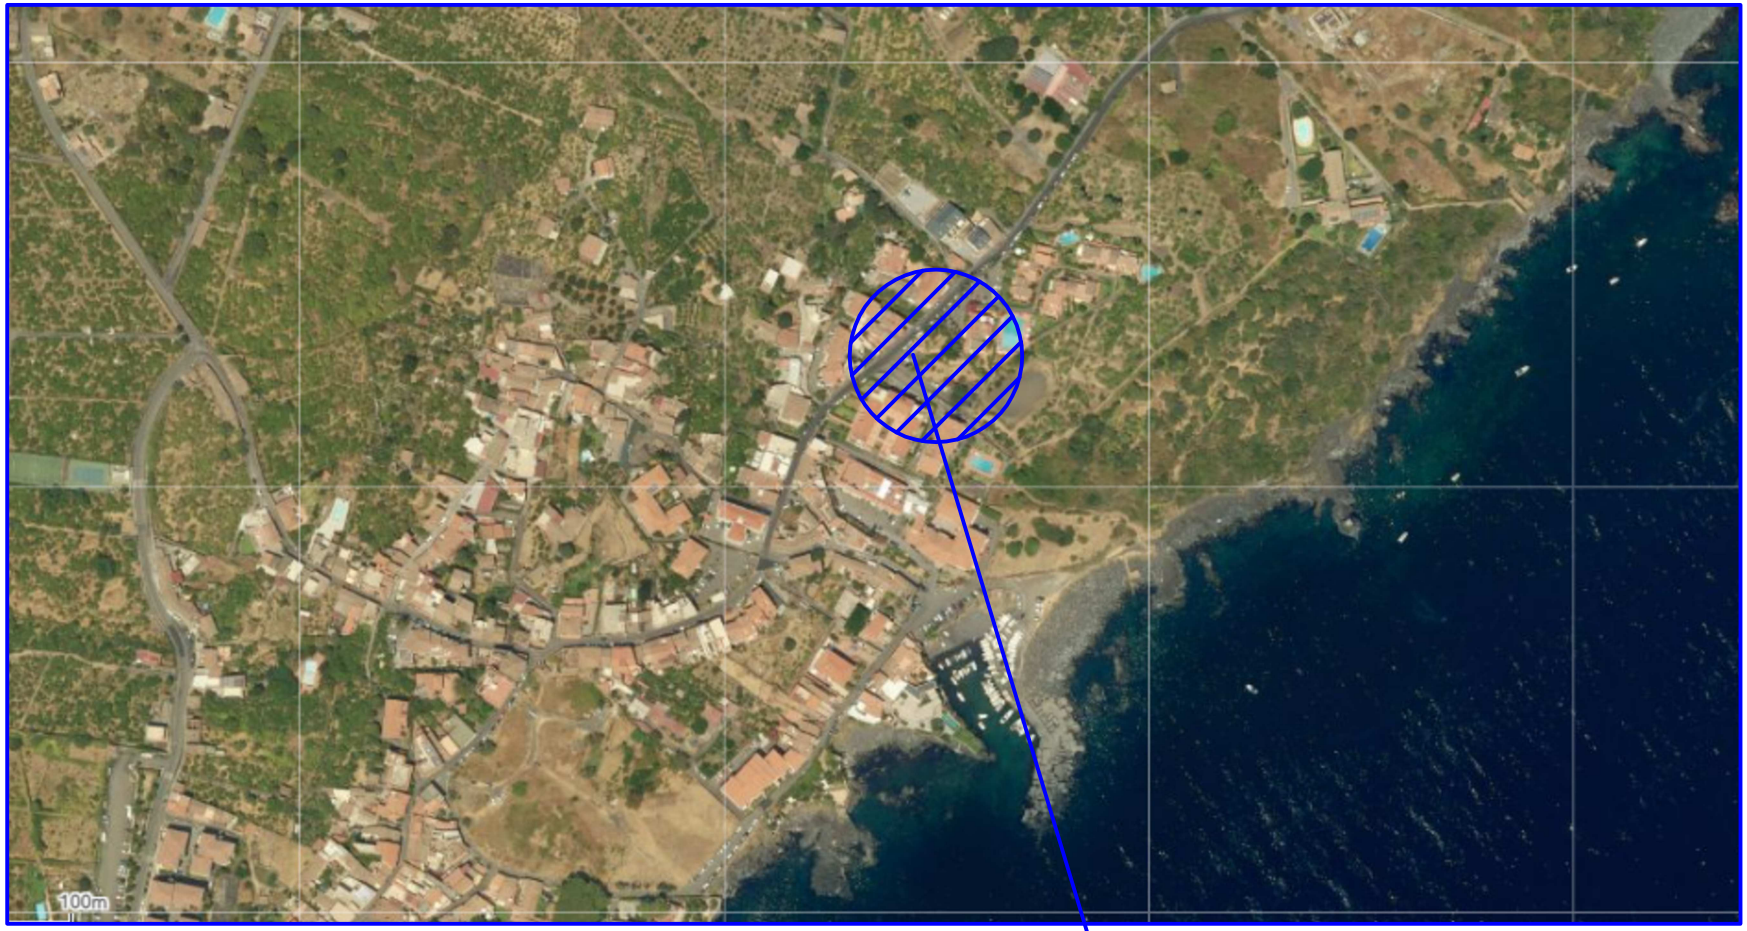


PLANIMETRIA LOCALIZZAZIONE AREA

Tav. 2 - Scala 1:500




PLANIMETRIA RILIEVO

Tav. 3 - Scala 1:500

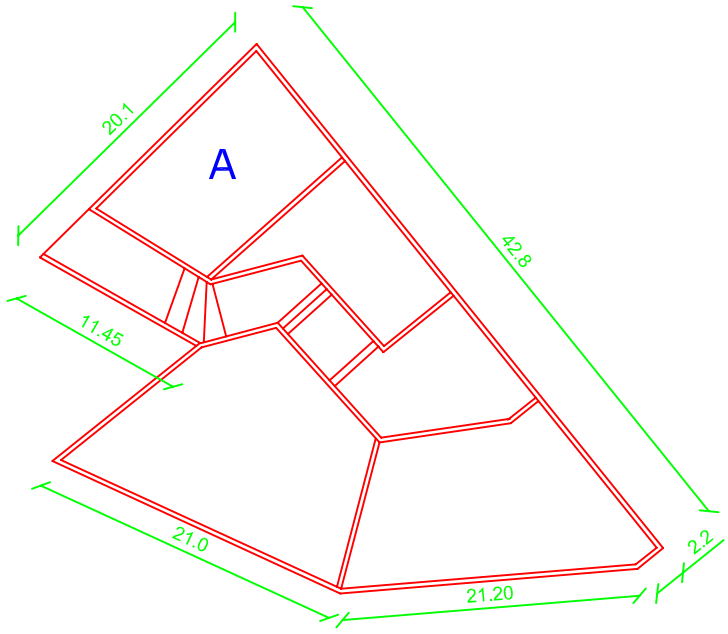

PLANIMETRIA PROGETTO

Tav. 4 - Scala 1:200

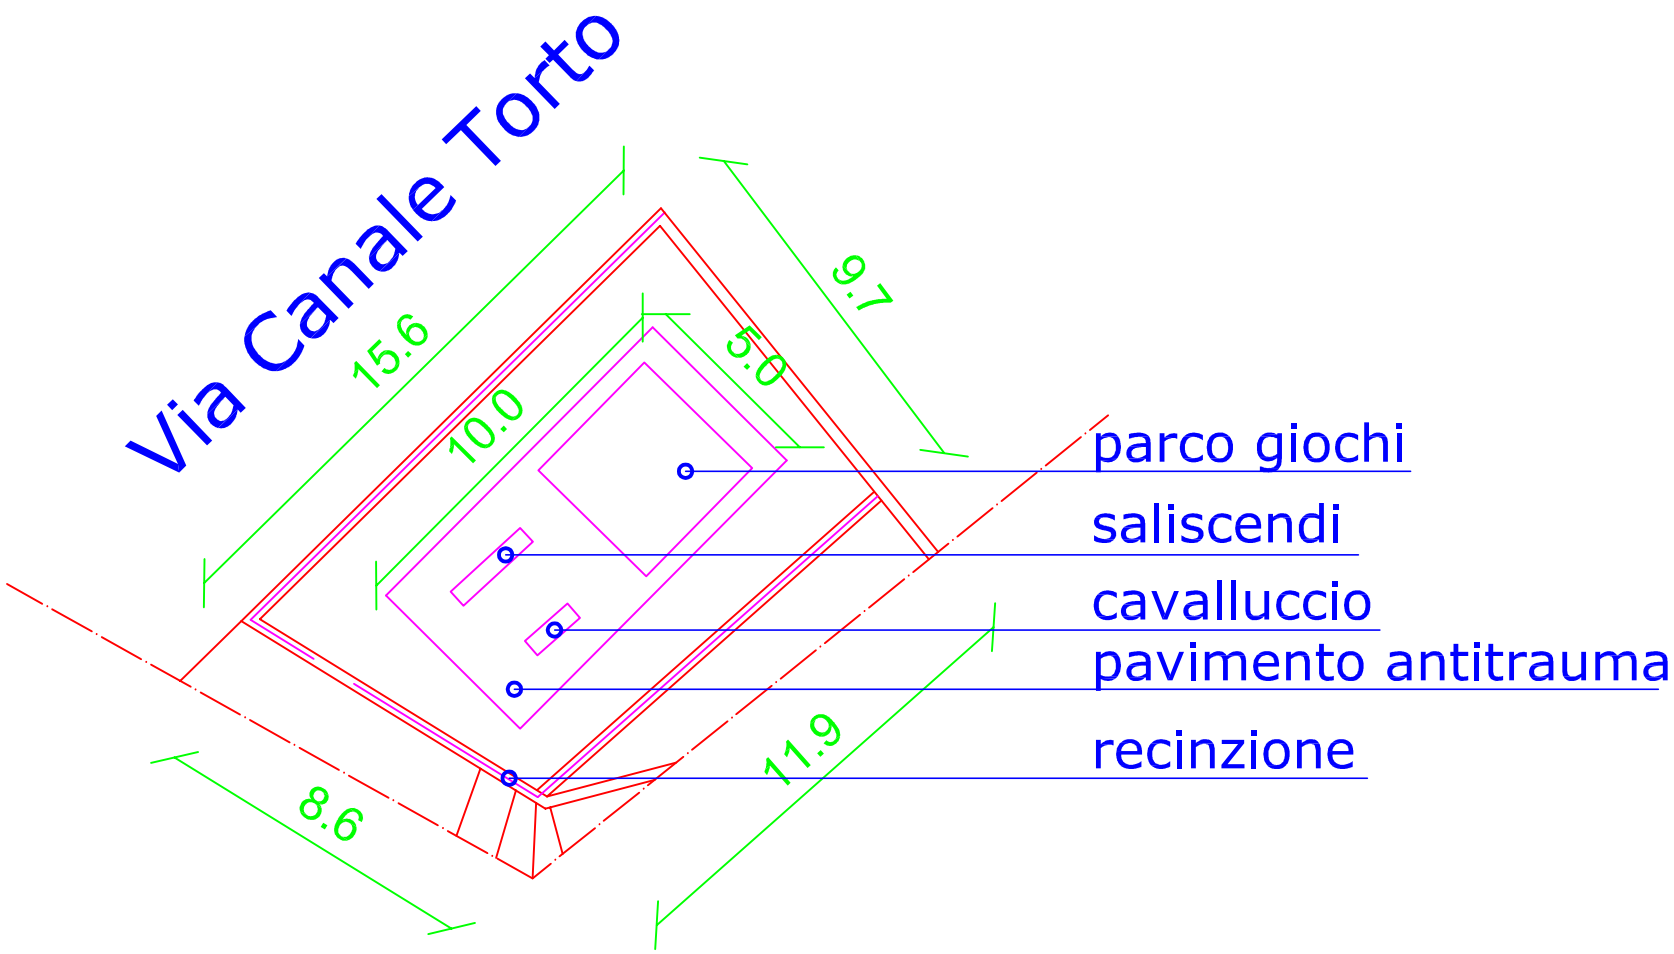



Comune di Acireale

Provincia di CT

Computo metrico estimativo

LAVORI

Riqualificazione e completamento della "Villetta" nella Frazione Santa Tecla di Acireale in Via Canale Torto adibita a parco ricreativo

Num. ORD TARIFFA	DESIGNAZIONE DEI LAVORI	DIMENSIONI				Quantità	IMPORTI €	
		par. ug.	lung.	larg.	H/peso		Prezzo	Totale
1 N-01 (C)	Fornitura e posa in opera di recinzione in legno dell'area "zona A" su tre lati a protezione dei bambini che usufruiscono degli apparati ludici, costituita da steccato in elementi di pino di larghezza 180 cm, altezza 100 cm, spessore non inferiore a 3 cm, compreso trattamento del legno per resistere agli agenti atmosferici e parassiti con spigoli lavorati e stondati, compreso altresì la fornitura e posa in opera dei pali di sostegno di sezione non inferiore a 8x8 cm, staffe per ancoraggio a terra e copripalo decorativi e quant'altro necessario per fornire l'opera a perfetta regola d'arte.							
		1,000				1,00		
	Sommano corpo					1,00	2.600,00	2.600,00
2 N-02 (C)	Fornitura e posa in opera di parco giochi in legno di pino autoclavato trattato per l'esterno, comprendente scivolo da almeno 2 metri e altezza 125 cm, due altalene con seggiolini di sicurezza con ganci e cord, torre con tettoia, recinzione e struttura per altalena, scala in legno a pioli in metallo, fune con nodi, scala in corda, fissato al suolo con idonee staffe, di ingombro complessivo di circa 4x4 metri e di circa 2,5 metri di altezza e quant'altro necessario per fornire l'opera a perfetta regola d'arte							
		1,000				1,00		
	Sommano corpo					1,00	2.000,00	2.000,00
3 N-03 (C)	Fornitura e posa in opera di 50 mq di pavimento antitrauma prodotto tramite agglomerato di granuli di gomma riciclata color rosso mattone in piastrelle di dimensioni 1000×1000 mm e spessore 40 mm, con spinotti laterali di fissaggio, conformi alla normativa UNI EN 1177, previa regolarizzazione e predisposizione del sottofondo e qunt'altro necessario per fornire l'opera a perfetta regola d'arte							
		1,000				1,00		
	Sommano corpo					1,00	5.500,00	5.500,00
4 N-04 (C)	Fornitura e posa in opera di altalena da giardino in metallo a bilico con verniciatura multicolore a polvere, compreso fissaggio sul terreno con staffe e quant'altro necessario per fornire l'opera a perfetta regola d'arte							
		1,000				1,00		
	Sommano corpo					1,00	300,00	300,00
5 N-05 (C)	Fornitura e posa in opera di cavalluccio a molla in polietilene per parco giochi per bambini, fissato in sicurezza al suolo e quant'altro necessario per fornire l'opera a perfetta regola d'arte							
		1,000				1,00		
	Sommano corpo					1,00	600,00	600,00
6 N-06 (C)	Sistemazione cordoli perimetrali e di delimitazione delle varie aree della Villetta mediante ripristino di porzioni di copertina danneggiata o mancante							
		1,000				1,00		
	Sommano corpo					1,00	300,00	300,00
7 N-07 (C)	Spese tecniche e imprevisti							
		1,000				1,00		
	Sommano corpo					1,00	700,00	700,00

Num. ORD TARIFFA	DESIGNAZIONE DEI LAVORI	DIMENSIONI				Quantità	IMPORTI €	
		par. ug.	lung.	larg.	H/peso		Prezzo	Totale
	TOTALE							**12.000,00**

Riqualificazione e completamento della "Villetta" nella Frazione Santa Tecla di Acireale in Via Canale Torto adibita a parco ricreativo

SCHEDA ARREDI



RECINZIONE IN LEGNO

Riqualificazione e completamento della "Villetta" nella Frazione Santa Tecla di Acireale in Via Canale Torto adibita a parco ricreativo

SCHEDA ARREDI



PARCO GIOCHI

Riqualificazione e completamento della "Villetta" nella Frazione Santa Tecla di Acireale in Via Canale Torto adibita a parco ricreativo

SCHEDA ARREDI



ALTALENA

Riqualificazione e completamento della "Villetta" nella Frazione Santa Tecla di Acireale in Via Canale Torto adibita a parco ricreativo

SCHEDA ARREDI



CAVALLUCCIO

Foto area di intervento





