

Comune di

Provincia di

Analisi dei prezzi

LAVORI

"Un giardino per tutti" Riqualificazione dell'area verde di via Luigi Sturzo ad Acireale (Centro)

COMMITTENTE	
IMPRESA	

CONTRATTO			
N° Repertorio		**del**	-
Registrato il	-	**Presso**	
al n°		**Mod.**	
Volume		**Foglio**	

Prezzario	Sicilia Lavori Pubblici 2024
Progettista	

IL TECNICO

_____

Data 18/06/2025



PR	ELEMENTI DI COSTO	U.M.	Quantità	Costo unitario	Importo €
NP.4	Fornitura e installazione di GIOCO ATTIVITA' ALLEGROFONO "telefono senza fili". Struttura formata da tubi in acciaio, faccia in HDPE, bocca ed occhi in lamiera forata. Dimensioni allegrofono: cm 58x137h circa. Compreso lo scavo e posizionamento del tubo di comunicazione.				
	E - ALTRO				
1	NP.4.01 Allegrofono (1 coppia)	cad	1,00	800,00	800,00
2	NP.4.03 Installazione	cad	1,00	150,00	150,00
3	NP.4.02 trasporto	cad	1,00	40,00	40,00
	TOTALE Altro				**990,00**
	TOTALE				**990,00**
	Spese Generali (15,0000 %)				148,50
	di cui Sicurezza (0,0000 %)				0,00
	Utile d'impresa (10,0000 %)				113,85
	SOMMANO				**1.252,35**
	Unità di misura: cad				
	Prezzo di applicazione				**1.252,35**
	Diconsi euro:				
	milleduecentocinquantadue,35				

PR	ELEMENTI DI COSTO	U.M.	Quantità	Costo unitario	Importo €
NP.5	Fornitura e montaggio di elementi di arredo parco giochi. (Altalena inclusiva, bilancino con molla, dondolo).				
	E - ALTRO				
1	NP.5.01 Altalena inclusiva				
		cad	1,00	1.100,00	1.100,00
2	NP.5.05 Bilancino con molla				
		cad	2,00	300,00	600,00
3	NP.5.04 Dondolo				
		cad	1,00	600,00	600,00
4	NP.5.06 Tarsporto e montaggio				
		cad	1,00	300,00	300,00
	TOTALE Altro				**2.600,00**
	TOTALE				**2.600,00**
	Spese Generali (15,0000 %)				390,00
	di cui Sicurezza (0,0000 %)				0,00
	Utile d'impresa (10,0000 %)				299,00
	SOMMANO				**3.289,00**
	Unità di misura: corpo				
	Prezzo di applicazione				**3.289,00**
	Diconsi euro:				
	tremiladuecentoottantanove,00				

PR	ELEMENTI DI COSTO	U.M.	Quantità	Costo unitario	Importo €
NP. 6	Fornitura e installazione di recinzione perimetrale.				
	A - Manodopera				
1	RU24_M4 Operaio Comune	h	0,25	24,91	6,23
2	RU24_M3 Operaio Qualificato	h	0,25	27,78	6,95
	TOTALE Manodopera				**13,18**
	E - ALTRO				
3	NP. 6.03 recinzione	m	1,00	35,00	35,00
	TOTALE Altro				**35,00**
	TOTALE				**48,18**
	Spese Generali (15,0000 %)				7,23
	di cui Sicurezza (0,0000 %)				0,00
	Utile d'impresa (10,0000 %)				5,54
	SOMMANO				**60,95**
	Unità di misura: m				
	Prezzo di applicazione				**60,95**
	Diconsi euro:				
	sessanta,95				

PR		ELEMENTI DI COSTO	U.M.	Quantità	Costo unitario	Importo €
NP.7		Fornitura ed installazione Paletto da 100cm realizzato in Acciaio Inox SS201 e con una copertura satinata in Policarbonato. Compresa l'installazione della lampada LED.				
		A - Manodopera				
	1	RU24_M2 Operaio Specializzato				
			h	0,75	29,94	22,46
		TOTALE Manodopera				**22,46**
		E - ALTRO				
	2	NP.7.01 Lampada LED 18 W				
			cad	1,00	6,00	6,00
	3	NP.7.02 Palo di illuminazione in acciao Inox con copertura satinata in policarbonato				
			cad	1,00	22,00	22,00
	4	NP.7.05 Scavo e posa basetta prefabbricata				
			cad	1,00	15,00	15,00
	5	NP.7.04 Trasporto				
			cad	5,00	0,00	0,00
		TOTALE Altro				**43,00**
		TOTALE				**65,46**
		Spese Generali (15,0000 %)				9,82
		di cui Sicurezza (0,0000 %)				0,00
		Utile d'impresa (10,0000 %)				7,53
		SOMMANO				**82,81**
		Unità di misura: cad				
		Prezzo di applicazione				**82,81**
		Diconsi euro:				
		ottantadue,81				

PR	ELEMENTI DI COSTO	U.M.	Quantità	Costo unitario	Importo €
NP.8	Realizzazione di rampa per consentire l'accesso dal piano stradale al piano marciapiede già realizzato. Comprese le eventuali demolizioni, i ripristini, la finitura del piano di calpestio e quant'altro occorre per dare il lavoro finito in opera a perfetta regola d'arte.				
	A - Manodopera				
1	RU24_M4 Operaio Comune	h	2,00	24,91	49,82
2	RU24_M3 Operaio Qualificato	h	1,50	27,78	41,67
	TOTALE Manodopera				**91,49**
	B - Materiali e provviste				
3	PR24_03M0006 Conglomerato cementizio C8/10	m3	0,25	134,00	33,50
	TOTALE Materiali				**33,50**
4	AT24_N9 MARTELLO DEMOLITORE	h	0,50	30,50	15,25
	TOTALE Noli				**15,25**
5	SIC24_6.2.2.2 Pavimentazione di marciapiedi con pietrine di cemento, con la superficie vista rigata, di spessore non inferiore a 2,5 cm e di dimensioni 40x40 cm su idoneo massetto in conglomerato cementizio da compensarsi a parte, poste in opera su letto di malta cementizia dosata a 300 kg di cemento per m³ di sabbia, compresi la boiaccatura dei giunti, la pulitura ed ogni altro onere per dare il lavoro finito a perfetta regola d'arte. dimensione 25x25 cm	m²	2,50	40,74	101,85
	TOTALE				**101,85**
	TOTALE				**242,09**
	Spese Generali (15,0000 %)				36,31
	di cui Sicurezza (0,0000 %)				0,00
	Utile d'impresa (10,0000 %)				27,84
	SOMMANO				**306,24**
	Unità di misura: corpo				
	Prezzo di applicazione				**306,24**
	Diconsi euro:				
	trecentosei,24				

POSTA CERTIFICATA: Partecipazione Bando Bilancio Partecipativo - Progetto: Un Giardino Per Tutti

Mittente: adrianostrano@pec.it
Destinatari: protocollo.comune.acireale@pec.it
Inviato il: 19/06/2025 23.23.57
Posizione: Nuova PEC Istituzionale Città di Acirele/Posta in ingresso

Buonasera,

la sottoscritta, Valentina Nunziata Messina, residente ad Acireale in via Luigi sturzo 14, con la presente, invia la documentazione prevista per la partecipazione al bando di Bilancio Partecipativo 2025.

Si allega alla presente la seguente documentazione in PDF:

1- Scheda di Partecipazione al Bilancio Partecipativo corredata di scansione del documento di identità
2- Scheda Progetto - Un Giardino Per tutti
3- Anali Prezzi
4- Computo Metrico
5- Planimetria Stato di Fatto
6- Planimetria Stato Progetto

L'occasione è gradita per porgere,

Cordiali saluti

Valentina Nunziata Messina

=== LISTA DEGLI ALLEGATI ===
Scheda di Partecipazione al Bilancio Partecipativo.pdf ( )
Scheda Progetto - Un Giardino Per Tutti.pdf ( )
Analisi Prezzi.pdf ( )
Computo Metrico.pdf ( )
Planimetria Stato di Progetto.pdf ( )
Planimetria Stato di Fatto.pdf ( )

POSTA CERTIFICATA: Partecipazione Bando Bilancio Partecipativo - Progetto: Un Giardino Per Tutti

Mittente: adrianostrano@pec.it
Destinatari: protocollo.comune.acireale@pec.it
Inviato il: 19/06/2025 23.23.57
Posizione: Nuova PEC Istituzionale Città di Acirele/Posta in ingresso

Buonasera,

la sottoscritta, Valentina Nunziata Messina, residente ad Acireale in via Luigi sturzo 14, con la presente, invia la documentazione prevista per la partecipazione al bando di Bilancio Partecipativo 2025.

Si allega alla presente la seguente documentazione in PDF:

1- Scheda di Partecipazione al Bilancio Partecipativo corredata di scansione del documento di identità
2- Scheda Progetto - Un Giardino Per tutti
3- Anali Prezzi
4- Computo Metrico
5- Planimetria Stato di Fatto
6- Planimetria Stato Progetto

L'occasione è gradita per porgere,

Cordiali saluti

Valentina Nunziata Messina

=== LISTA DEGLI ALLEGATI ===
Scheda di Partecipazione al Bilancio Partecipativo.pdf ( )
Scheda Progetto - Un Giardino Per Tutti.pdf ( )
Analisi Prezzi.pdf ( )
Computo Metrico.pdf ( )
Planimetria Stato di Progetto.pdf ( )
Planimetria Stato di Fatto.pdf ( )

COMUNE DI ACIREALE
Citta' di Acireale
E
Protocollo N.0056337/2025 del 20/06/2025

Comune di

Provincia di

Computo metrico estimativo

LAVORI

"Un giardino per tutti" Riqualificazione dell'area verde di via Luigi Sturzo ad Acireale (Centro)

COMMITTENTE	
IMPRESA	
CONTRATTO	
N° Repertorio	**del** -
Prezzario	Sicilia Lavori Pubblici 2024
Progettista	
	IL TECNICO
Data	18/06/2025

iGen

Num. ORD TARIFFA	DESIGNAZIONE DEI LAVORI	DIMENSIONI				Quantità	IMPORTI €	
		par. ug.	lung.	larg.	H/peso		Prezzo	Totale
	VOCI A MISURA							
	--							
1 ASSOVERDE 2022 cod. 2508003	Fornitura e posa in opera di pavimentazione antitrauma in lastre di materiale ad elevata resistenza in granuli di gomma, colorate in pasta, antisdrucciolo drenante, canali sottostanti per evitare il ristagno di acqua, spessore fino a 4,5 cm, fissate a mezzo di apposito collante, compreso scavo e asporto di materiale di risulta: con sottofondo in sabbia costipata spessore 15 cm							
		16,000				16,00		
	Sommano mq					16,00	167,00	2.672,00
2 ASSOVERDE 2022 cod. 2508021	Pavimentazione ottenuta con l'impiego di graniglia derivata dalla frantumazione di rocce calcaree, Scavo per formazione cassonetto fino a 35 cm (escluso la roccia dura da martellone o mina), compresa la regolarizzazione del fondo scavo, l'eventuale rifinitura a mano, il compattamento, il carico del materiale scavato su autocarro e trasporto a pubblica discarica disposta in strati successivi secondo le seguenti modalità: un primo strato di 4 cm di pezzatura 12-6 mm, adeguatamente bagnata e costipata con almeno due rullature; un secondo strato di 4 cm, pezzatura 6 – 3 mm, realizzata come sopra con almeno 4 rullature; uno strato finale di 2 cm pezzatura inferiore a 3 mm, realizzata come sopra con almeno 8 rullature. Il prezzo comprende fornitura e stesa in luogo dei materiali idonei, il nolo delle macchine operatrici nonché il personale necessario per integrare e completare le operazioni meccaniche. percorso sensoriale							
		20,000				20,00		
	Sommano mq					20,00	38,20	764,00
3 ASSOVERDE 2022 cod. 2509005	Fornitura e montaggio di cestino portarifiuti a forma cilindrica realizzati in acciaio zincato a caldo e verniciato con colore a scelta della D.L., con palo completo di staffa e cerniera per lo svuotamento. Dimensioni cestino diam. cm 28, h. cm 46 b) per montaggio in area pavimentata mediante tassellatura							
		1,000				1,00		
	Sommano cad					1,00	210,00	210,00
4 NP. 6	Fornitura e installazione di recinzione perimetrale.							
		20,000				20,00		
	Sommano m					20,00	60,95	1.219,00
5 NP.3	Fornitura di piante aromatiche in varietà ((lavanda, rosmarino, menta, salvia, timo, ecc.) compresa messa a dimora ed eventuali vasi.							
		5,000				5,00		
	Sommano cad					5,00	27,50	137,50
6 NP.4	Fornitura e installazione di GIOCO ATTIVITA' ALLEGROFONO "telefono senza fili". Struttura formata da tubi in acciaio, faccia in HDPE, bocca ed occhi in lamiera							
	A RIPORTARE							5.002,50

Num. ORD TARIFFA	DESIGNAZIONE DEI LAVORI	DIMENSIONI				Quantità	IMPORTI €	
		par. ug.	lung.	larg.	H/peso		Prezzo	Totale
	RIPORTO							5.002,50
	forata. Dimensioni allegrofono: cm 58x137h circa. Compreso lo scavo e posizionamento del tubo di comunicazione.							
		1,000				1,00		
	Sommano cad					1,00	1.252,35	1.252,35
7 NP.5	Fornitura e montaggio di elementi di arredo parco giochi. (Altalena inclusiva, bilancino con molla, dondolo).							
		1,000				1,00		
	Sommano corpo					1,00	3.289,00	3.289,00
8 NP.7	Fornitura ed installazione Paletto da 100cm realizzato in Acciaio Inox SS201 e con una copertura satinata in Policarbonato. Compresa l'installazione della lampada LED.							
		6,000				6,00		
	Sommano cad					6,00	82,81	496,86
9 NP.8	Realizzazione di rampa per consentire l'accesso dal piano stradale al piano marciapiede già realizzato. Comprese le eventuali demolizioni, i ripristini, la finitura del piano di calpestio e quant'altro occorre per dare il lavoro finito in opera a perfetta regola d'arte.							
		1,000				1,00		
	Sommano corpo					1,00	306,24	306,24
10 SIC24_6.2.32.1	Fornitura e collocazione di panchina costituita da una composizione di lastre monostrato in pietra ricostruita vibro-compressa a base di legante idraulico e inerti di cava selezionati delle dimensioni mm 1000x500, spessore mm 90, colori GRIGIO NERO o TERRA D'UMBRIA. Gli elementi presenteranno una bisellatura su ogni lato. I singoli elementi potranno essere levigati sulla testa e sui 4 lati oppure bisellati e levigati sui 4 lati. Le singole lastre dovranno essere realizzate con graniglie e sabbie selezionate, esenti da impurità per una maggiore resistenza, il tutto fornito da cave certificate UNI 12620. E' compreso nel prezzo ogni onere e magistero per dare l'opera completa e a perfetta regola d'arte. panchina grigio nero o terra d'umbria levigata sui 4 lati							
		2,000				2,00		
	Sommano cad					2,00	273,50	547,00
	Totale -							**10.893,95**
	TOTALE A MISURA							**10.893,95**
	TOTALE							**10.893,95**

Data 18/06/2025

Il Tecnico

_____


CITTA' DI ACIREALE

Bando Pubblico Bllancio Partecipativo 2025

Progetto: "Un giardino per tutti"

Riqualificazione dell'area verde di via Luigi Sturzo ad Acireale (Centro)

Planimetria Stato di Progetto – SCALA 1:100

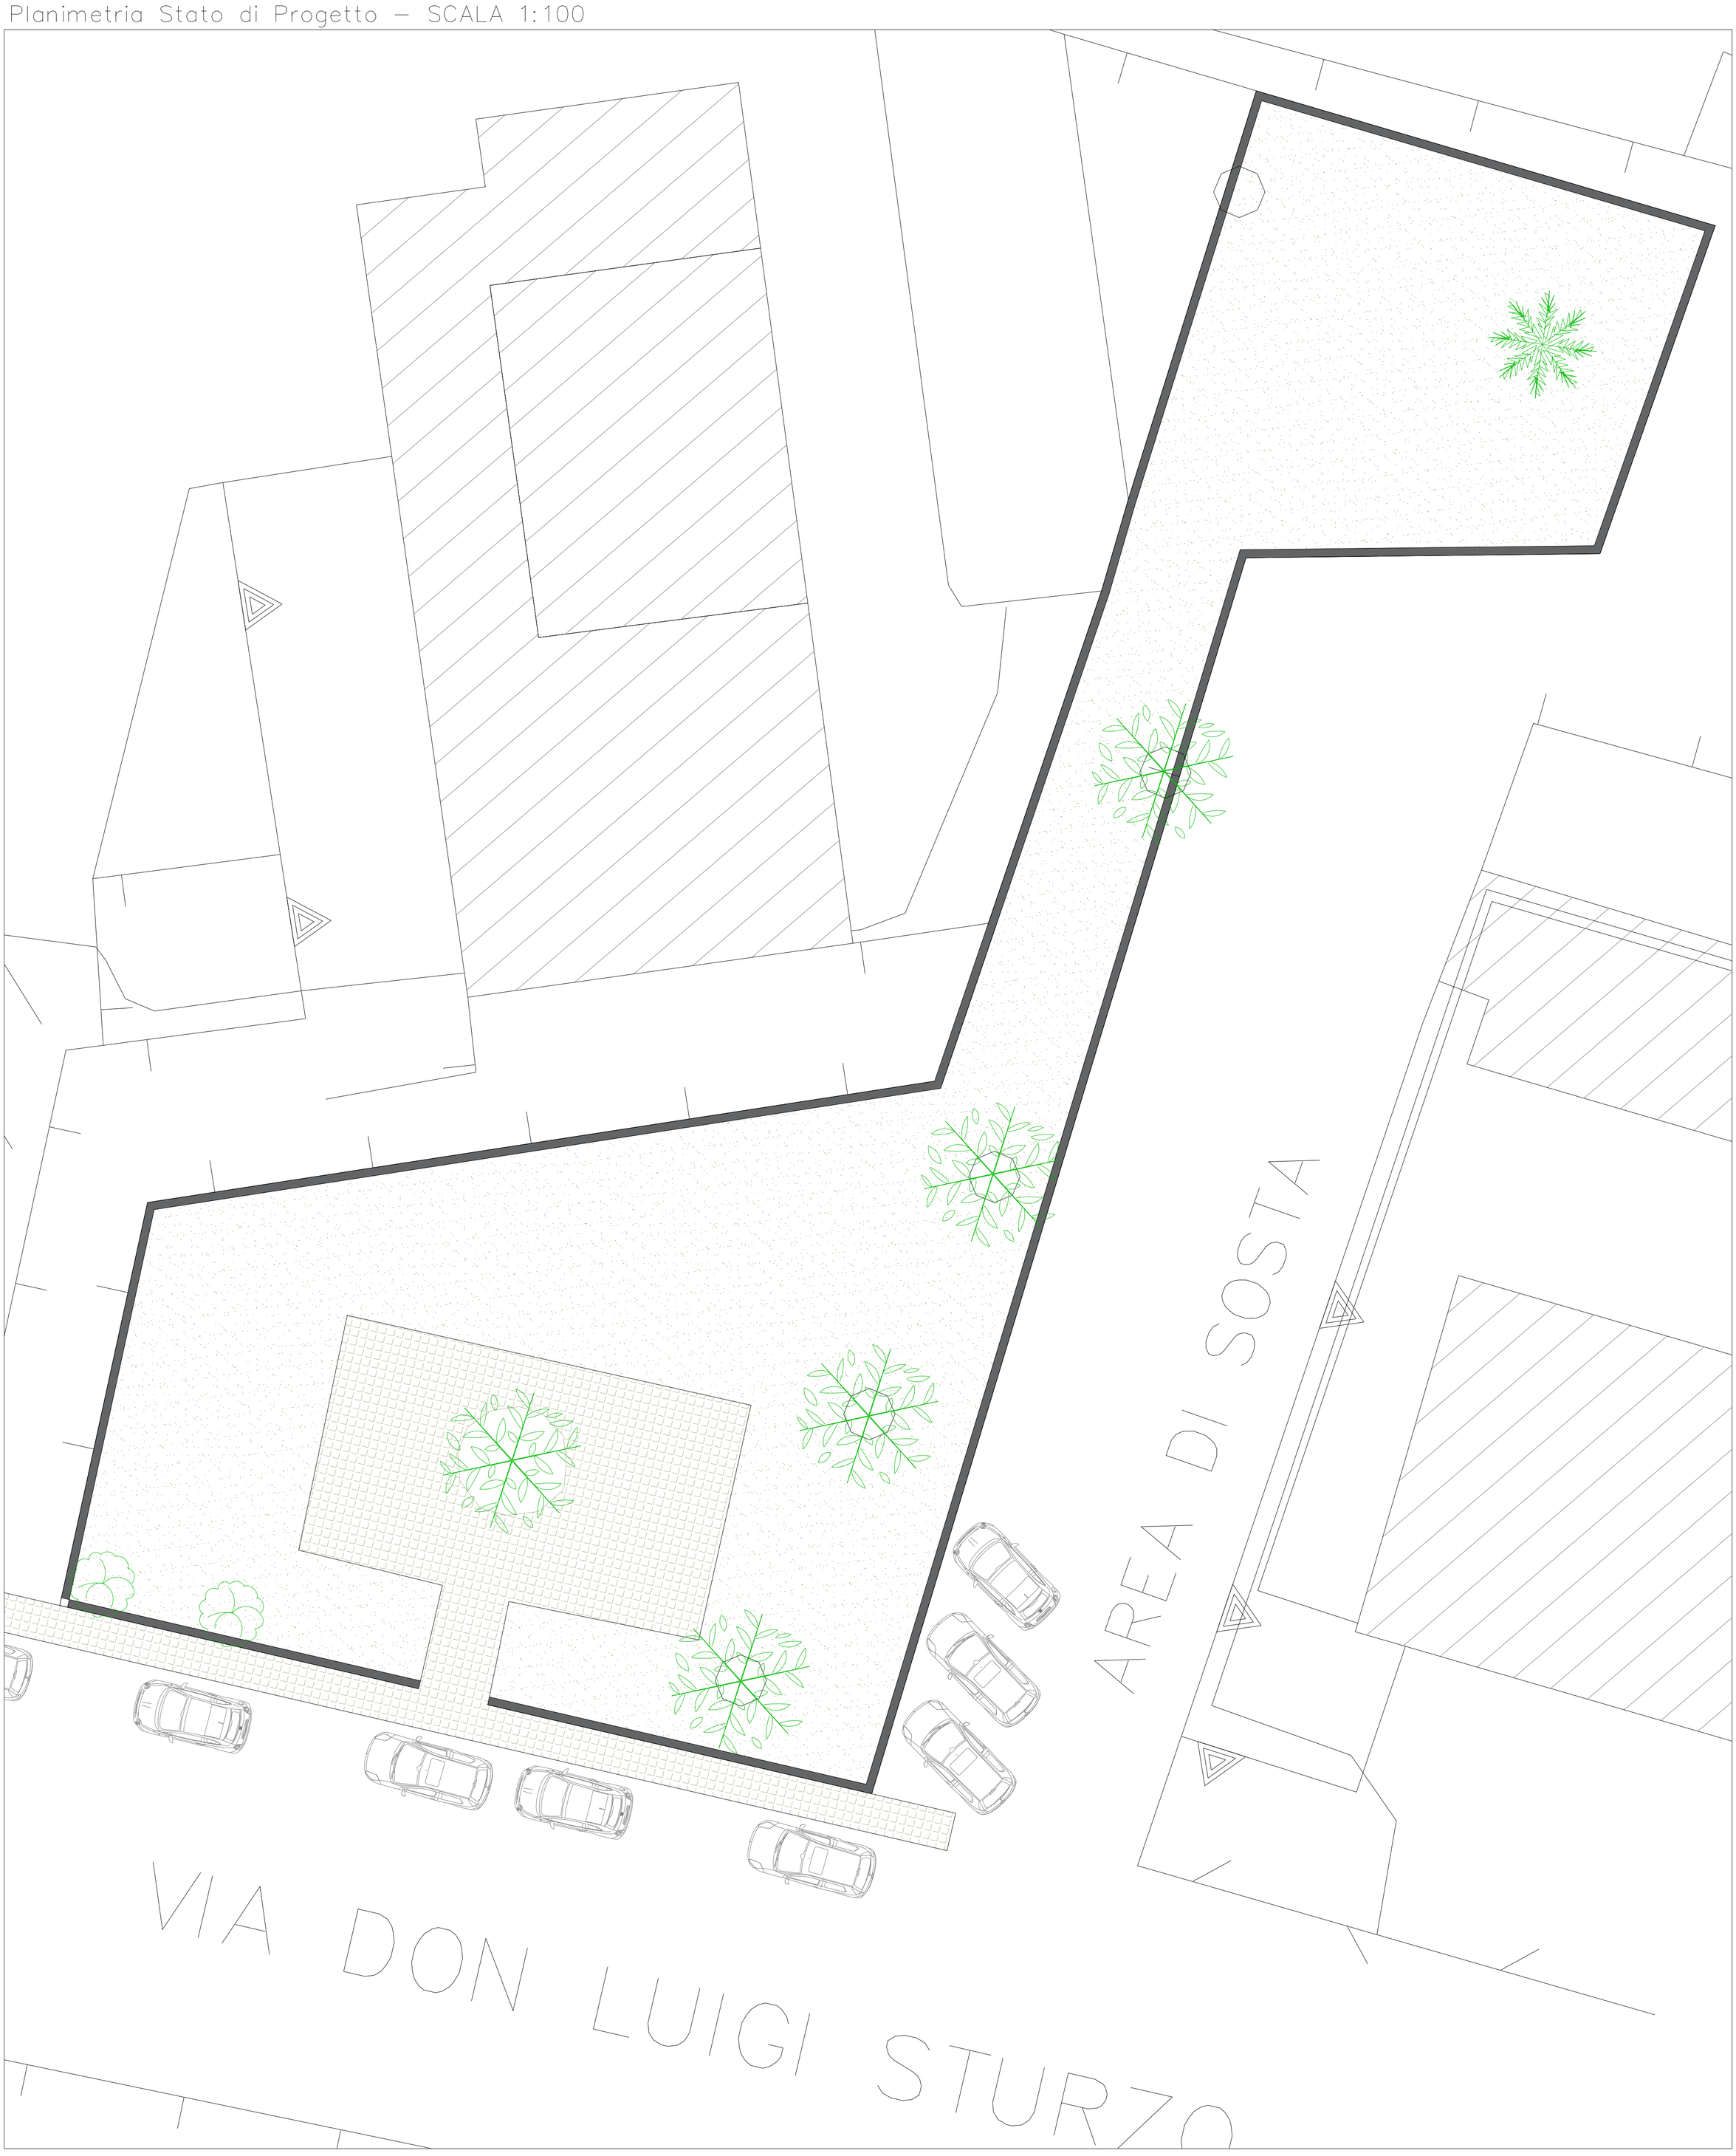

LEGENDA

Pavimentazione esistente

Muretto perimetrale in calcestruzzo


CITTA' DI ACIREALE

Bando Pubblico Bllancio Partecipativo 2025

Progetto: "Un giardino per tutti"

Riqualificazione dell'area verde di via Luigi Sturzo ad Acireale (Centro)

Planimetria Stato di Progetto – SCALA 1:100

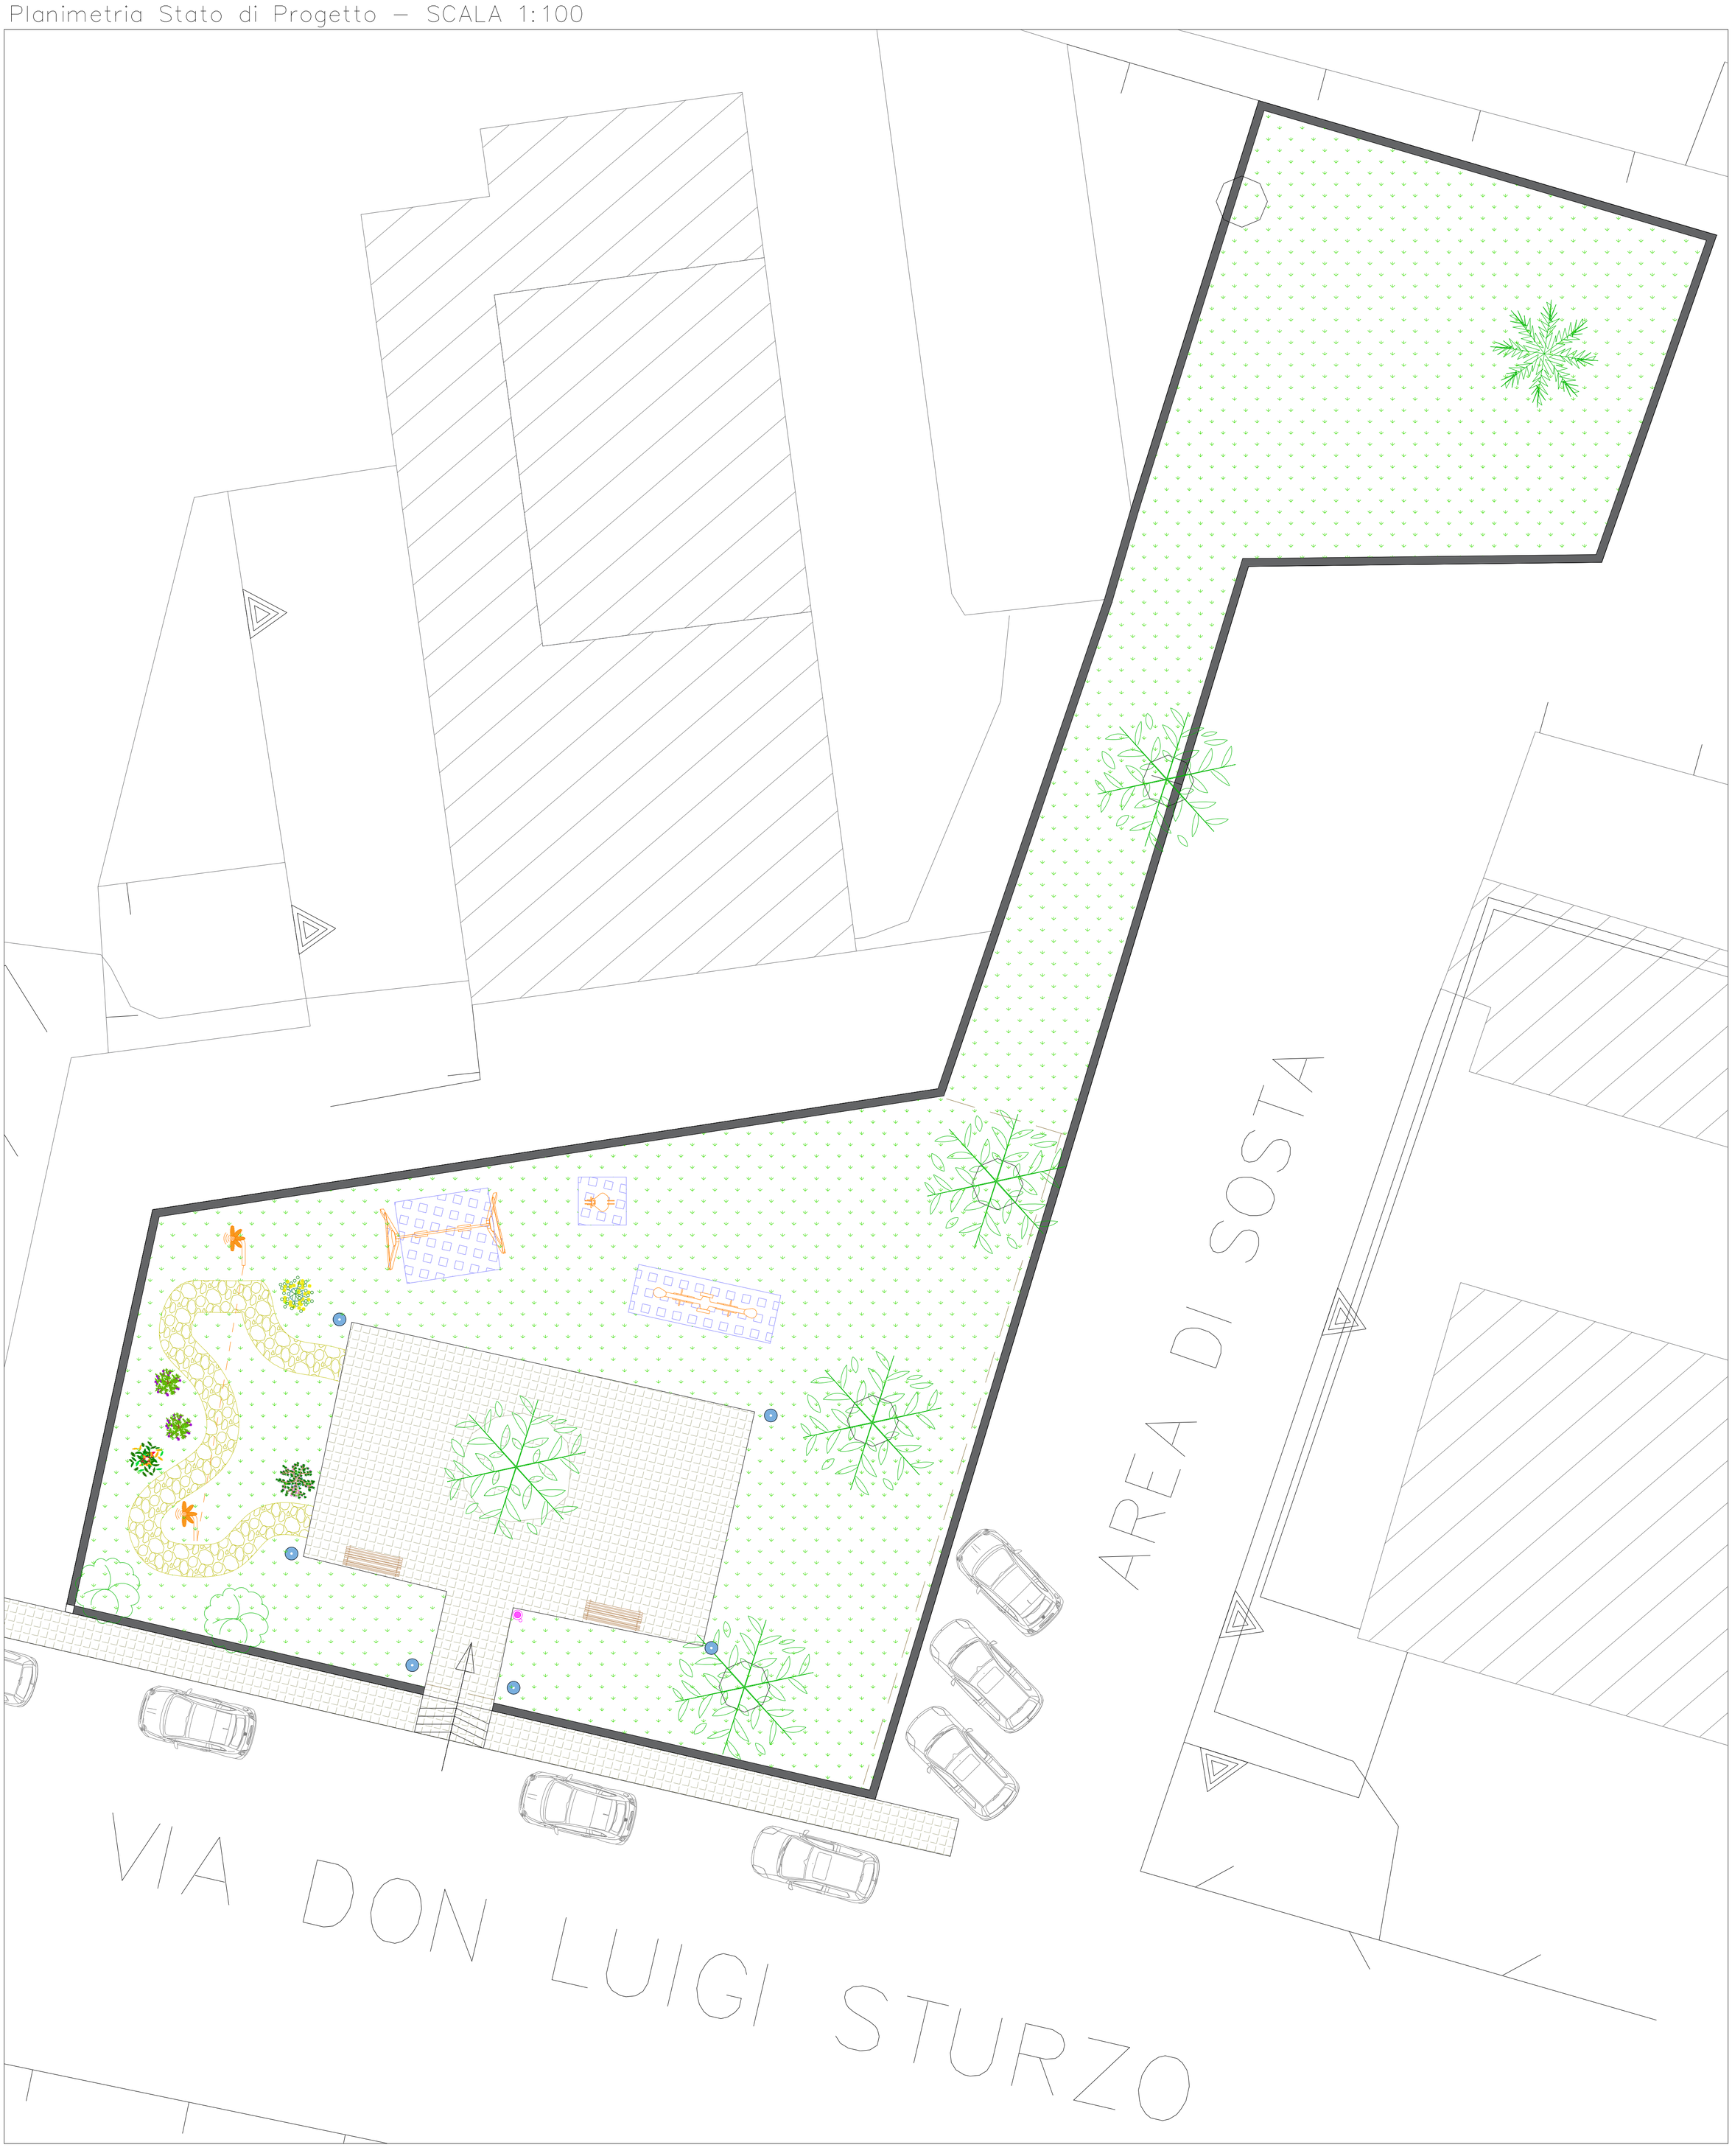

LEGENDA

- Altalena inclusiva
- Dondolo
- Bilancino con molla
- Tubazione Allegrofono
- Panchina
- Cestino
- Corpo illuminante LED installato su paletto
- Allegrofono
- Piante aromatiche percorso sensoriale
- Pavimentazione esistente
- Pavimentazione in graniglia
- Pavimentazione antitrauma
- Staccionata di recinzione
- Muretto perimetrale in calcestruzzo esistente

COMUNE DI ACIREALE

SCHEDA DI PARTECIPAZIONE AL BILANCIO PARTECIPATIVO

Puoi presentare la scheda di partecipazione tramite i canali dell'Amministrazione Comunale

Al Comune
Uff. Protocollo

Raccomandata A.R.

Tramite P.E.C
protocollo.comune.acireale@pec.it

DATI ANAGRAFICI PERSONA FISICA (residenti nel territorio comunale aventi la maggiore età)

Cognome: MESSINA Nome: VALENTINA NUNZIATA

nato/a a: CATANIA prov.: CT il: [redacted] sesso: F

indirizzo: VIA LUIGI STURZO, 14 - ACIREALE E-mail: VALENTINA25.MR@LIVE.IT

recapito telefonico: _____ cellulare: [redacted]

(L'indirizzo E-mail deve essere scritto in stampatello)

DATI ANAGRAFICI PERSONE GIURIDICHE/ASSOCIAZIONE (aventi sede legale nel territorio comunale)

Ragione sociale: _____

sede legale: _____ sede operativa: _____

recapito telefonico: _____ indirizzo: _____

Codice fiscale: _____

Legale rappresentante: (allegare documentazione dal quale si evincono la qualifica e i poteri)

Cognome: _____ Nome: _____

nato/a a: _____ prov.: ____ il: _____ età: ____ sesso: _____

indirizzo: _____ E-mail: _____

(L'indirizzo E-mail deve essere scritto in stampatello)

recapito telefonico: _____ cellulare: _____

Ogni cittadino potrà presentare una sola scheda progettuale.
L'idea progettuale dovrà indicare, pena l'esclusione, l'importo stimato per la realizzazione dello stesso e dovrà essere allegata una scheda tipo descrittivo/progettuale che contenga i requisiti minimi per la realizzazione del progetto presentato (es. idea progettuale, descrizione progetto, eventuali figure professionali da impiegare per lo svolgimento del progetto, stima dei costi/computo metrico, foto, disegni o qualunque altro documento illustrativo dell'idea progettuale).

TITOLO DELL'IDEA PROGETTUALE UN GIARDINO PER TUTTI

IMPORTO STIMATO DEL COSTO 12.500,00 €

DURATA DEL PROGETTO (solo se temporanea) _____

CONTRASSEGNARE L'AREA DI INTERESSE

A) [X] CENTRO (50%)

(X) Fleggare se rivolto a bambini o soggetti svantaggiati

B) [ ] ZONA MONTE (25%)

(ACIPLATANI, BALATELLE, FIANDACA, PENNISI, PIANO D'API, SAN COSMO, SANTA MARIA AMMALATI)

( ) Fleggare se rivolto a bambini o soggetti svantaggiati

C) [ ] ZONA A MARE (25%)

(CAPOMULINI, GUARDIA, MANGANO, POZZILLO, SAN GIOVANNI BOSCO, SANTA CATERINA, SANTA MARIA DELLE GRAZIE, SANTA MARIA LA SCALA, SANTA TECLA, SCILLICHENTI, STAZZO

( ) Fleggare se rivolto a bambini o soggetti svantaggiati

AMBITO DELL'INIZIATIVA

1. [ ] Lavori pubblici, mobilità e viabilità
2. [X] Spazi e aree verdi
3. [ ] Attività socio-culturali e sportive
4. [ ] Politiche sociali, educative e giovanili
5. [ ] Sviluppo socio-economico in turismo, agricoltura, artigianato, ambiente e commercio

INFORMATIVA AI SENSI DELL'ART. 13 DEL REGOLAMENTO EUROPEO 679/2016 E CONSENSO

Ai sensi dell'art. 13 del Regolamento europeo (UE) 2016/679 (di seguito GDPR), e in relazione ai dati personali di cui l'Ente entrerà nella disponibilità con l'affidamento della Sua pratica, Le comunichiamo quanto segue:

Titolare del trattamento e responsabile della protezione dei dati personali

il titolare del trattamento è: COMUNE DI ACIREALE - in persona del suo Rappresentante Legale SINDACO PRO-TEMPORE, con sede in Acireale, in via Lancaster, n. 13. Il Titolare può essere contattato mediante PEC: protocollo.comune.acireale@pec.it
il Responsabile del trattamento dei dati è: Maria Antonia Battaglia
il Responsabile della protezione dei dati (DPO) è la società DATADESK SRL con sede in Enna, Via Colajanni n. 2 – mail di contatto : dpo@comune.acireale.ct.it

Finalità del trattamento dei dati

Il trattamento è finalizzato alla corretta e completa esecuzione dei servizi assegnati al Servizio/Ufficio, sia dalle disposizioni di legge che dallo statuto e dai regolamenti comunali.
I dati personali potranno essere trattati a mezzo sia di archivi cartacei che informatici (ivi compresi dispositivi portatili) e trattati con modalità strettamente necessarie a far fronte alle finalità sopra indicate.

Base giuridica del trattamento

L.R. n. 5/2014 com.1 art. 6
L.R. n.8 maggio 2018,

Conseguenze della mancata comunicazione dei dati personali

Con riguardo ai dati personali relativi all'esecuzione del procedimento/contratto cui Lei è parte o relativi all'adempimento ad un obbligo normativo, la mancata comunicazione dei dati personali impedisce l'esecuzione del procedimento amministrativo o il rapporto contrattuale stesso.

Conservazione dei dati

I Suoi dati personali, oggetto di trattamento per le finalità sopra indicate, saranno conservati per il periodo di durata del rapporto/procedimento amministrativo e, successivamente, per il tempo in cui il Comune di Acireale sia soggetto a obblighi di conservazione per finalità fiscali o per altre finalità previsti, da norme di legge o regolamento.

Comunicazione dei dati

I Suoi dati personali potranno essere comunicati a:
1. altri enti pubblici che eroghino prestazioni funzionali ai fini sopra indicati;
2. a istituti bancari e assicurativi che eroghino prestazioni funzionali ai fini sopra indicati;
3. a soggetti che elaborano i dati in esecuzione di specifici obblighi di legge;
4. a Autorità giudiziarie o amministrative, per l'adempimento degli obblighi di legge.

Profilazione e Diffusione dei dati

I Suoi dati personali non sono soggetti a diffusione né ad alcun processo decisionale interamente automatizzato, ivi compresa la profilazione.

Diritti dell'interessato

L'interessato potrà chiedere al Titolare del trattamento, l'accesso ai dati personali o l'eventuale rettifica o aggiornamento, nonché la cancellazione, laddove risulti un trattamento indebito, errato o ridondante e laddove ritenga potrà proporre reclamo all'Autorità Garante per la protezione dei dati personali.

Opposizione al Trattamento

Laddove l'interessato ritenga che il trattamento dei dati non risponda al principio di necessità o sia ingiustificato o conseguenza di un errore, può opporsi segnalando tale abuso al Titolare del trattamento chiedendo l'immediata rettifica del dato o l'adozione delle misure finalizzate ad assicurare il necessario adeguamento
Eventuali reclami, in ordine alla violazione della tutela personale, potranno essere inoltrati all'Ente protocollo.comune.acireale@pec.it

Il/la sottoscritt**A** MESSINA VALENTINA NUNZIATA C.F. : MSSVNT82M64C351U
acconsente a che il **COMUNE DI ACIREALE** ponga in essere le attività sopra descritte per le quali il consenso rappresenti la base giuridica del trattamento e, per tale motivo:
☒ Presta il consenso
☐ Nega il consenso
Data 19/06/2025 Firma Valentina Nunziata Messina
(allegare copia di un documento di riconoscimento)

PATENTE DI GUIDA **REPUBBLICA ITALIANA**

1. MESSINA
2. VALENTINA NUNZIATA
3. [redacted]
4a. [redacted]
4b. [redacted]
5. [redacted]
7. [redacted]



9. AM B

13.

9.	10.	11.	12.
AM	19/01/13	24/08/31	
A1			
A2			
A			
B1			
B	17/05/01	24/08/31	
C1			
C			
D1			
D			
BE			
C1E			
CE			
D1E			
DE			

1. Cognome 2. Nome 3. Data e luogo di nascita 4a. Data del rilascio
4b. Data di scadenza 4c. Rilasciata da 5. Numero della patente
10. Valida dal 11. Valida fino al 12. Codici

ISTITUTO POLIGRAFICO E ZECCA DELLO STATO S.p.A. O.C.V. - ROMA
mod. MC 720P

12. 71 CT5261466K 01

AL 6307628

Progetto: “Un giardino per tutti”

Riqualificazione dell’area verde di via Luigi Sturzo ad Acireale ***(CENTRO)***

Idea: Un luogo sicuro e stimolante a misura di bambino

Questo progetto nasce con un obiettivo semplice ma importante: **offrire ai bambini della zona un luogo bello, sicuro e stimolante in cui giocare, esplorare e crescere**.

Oggi l’area verde di via Don Luigi Sturzo, che si trova in una zona residenziale in forte espansione, facilmente accessibile, è purtroppo **trascurata e inutilizzata**: la vegetazione è incolta, le panchine un tempo presenti sono state trafugate, l’illuminazione pubblica è parzialmente funzionante e non ci sono né giochi né percorsi.

Restituire questo spazio ai cittadini – e in particolare ai bambini – **non è solo una questione estetica**, ma un gesto concreto per **ricostruire legami di comunità**.

Un’area verde curata e vissuta infatti, migliora la sicurezza e il decoro urbano, è utile a promuovere il benessere psicofisico di bambini e famiglie, rafforza il senso civico e la partecipazione riducendo l’isolamento e favorendo l’inclusione.

Localizzazione

L’area oggetto dell’intervento è situata in **via Don Luigi Sturzo** ad Acireale, si estende per circa **1.100 metri quadrati** ed è identificata catastalmente con le particelle **n. 342 e n. 344 (foglio 55)**. La forma è a **“S”,** si affaccia direttamente sulla strada, costeggia un comodo parcheggio rendendola facilmente accessibile.



Inquadramento satellitare – Area contrassegnata in rosso



Inquadramento catastale

Stato attuale dell'area

Attualmente, lo spazio si presenta in parte pavimentato, in **condizioni di parziale abbandono, sebbene recentemente la vegetazione è stato oggetto di manutenzione ordinaria con la parziale rimozione dell'immondizia presente e la potatura degli alberi ad alto fusto (3 ficus, un eucaliptus e una palma). Tuttavia:**

- La vegetazione spontanea rimane non curata;
- Vi è l'assenza di **panchine dove poter riposare**;
- **L' Illuminazione pubblica è parziale ed insufficiente**, con potenziali problemi di sicurezza nelle ore serali. Alcuni sostegni si presentano divelti ed abbandonati con cavi elettrici a vista; ● Vi è assenza di giochi per bambini, arredi funzionali o percorsi fruibili.

L'area è spesso utilizzata dai residenti come luogo dove far sgambare i propri cani ed in cui lasciare le relative deizioni causa spesso di cattivi odori, soprattutto nei mesi estivi.

Nonostante ciò, **l'area ha un grande potenziale** per diventare uno spazio verde utile e piacevole per tutti, in particolare per **bambini, famiglie ed anziani**.



Vista dell'area a verde da riqualificare

Interventi previsti

Per la realizzazione del progetto sono necessari i seguenti interventi:

1. **Pulizia generale e sistemazione del verde**: rimozione di rifiuti e sfalcio. Tenuto conto della limitazione dell'importo progettuale, si ritiene che tale attività possa essere svolta nell'ambito della ordinaria manutenzione, pertanto non è stata computata nel costo dei lavori;

2. **Creazione di un percorso sensoriale (per non vedenti), con messa a dimora di piante aromatiche mediterranee** (lavanda, rosmarino, menta, salvia, timo, ecc.) **ed installazione di una coppia di allegrofoni** per stimolare i sensi e offrire un'esperienza educativa e rilassante anche ai bambini non vedenti.

3. **Installazione di una piccola area giochi inclusiva** con pavimentazione antitrauma, pensata anche per bambini con disabilità. Si è ipotizzata in particolare l'installazione di un'altalena inclusiva, di un dondolo a bilancia e un bilancino a molla;

4. **Installazione di panchine, cestini**, per godere dell'ombra degli alberi presenti, favorire il relax e la socializzazione;

5. **Realizzazione di una staccionata in legno** lungo il perimetro est, prospiciente sull'area di sosta e sprovvisto di marciapiede, per garantire la sicurezza dei bambini;

6. **Integrazione con punti luce a LED installati su pali**, per migliorare la sicurezza e ridurre i consumi;

7. **Abbattimento barriere architettoniche mediante la realizzazione di una rampa di accesso** sul marciapiede lato sud Via L. Sturzo;

<table>
<tr>
<td>
Immagine tipo di Allegrofono.</td>
<td>L’Allegrofono risponde a diverse esigenze di carattere pedagogico, in quanto veste un ruolo di rilevanza nella formazione delle competenze base del bambino. In particolare, le due simpatiche faccette che sbucano dal terreno stimolano la curiosità e spingono ad approcciarsi alle nuove esperienze con voglia di imparare. In aggiunta, essendo un’attività da compiere in due, incoraggia la socializzazione e l’inclusione. Il gioco consiste nel comunicare attraverso le grate in lamiera forata che formano la bocca del viso, in una sorta di moderno e rivisitato telefono senza fili.</td>
</tr>
<tr>
<td>
Immagine tipo di Altalena inclusiva</td>
<td>
Immagine tipo di Bilancino a molla</td>
</tr>
</table>

 Immagine tipo di **Dondolo**	  Immagine tipo di **paletto con illuminazione LED e relativa basetta prefabbricata**

Costi stimati

II progetto prevede un **costo complessivo stimato di 12.500 euro**, così suddivisi:

	QUADRO ECONOMICO DI PROGETTO	
A	LAVORI	10 893.95 €
B	ONERI SICUREZZA (2%)	217.88 €
C	TOTALE LAVORI	11 111.83 €
D	IVA 10%	1 111.18 €
E	IMPREVISTI ED ALTRE SOMME A DISPOSIZIONE DELLA STAZ. APPALTANTE	276.99 €
C+D+E	**TOTALE PROGETTO**	**12 500.00 €**

Per il dettaglio delle lavorazioni e i costi stimati si veda l'allegato "Computo Metrico".

Si precisa in particolare che i prezzi adottati derivano da:

- Prezzario LLPP Sicilia 2024;
- Prezzario Assoverde 2022;
- Analisi prezzi varie desunte a partire da prezzi unitari tratti da Listino Materiali e Manodopera Prezzario LLPP Sicila 2024 e Listini da sitiweb di produttori.

Tempistiche e figure professionali coinvolte

Si stima che il progetto potrà essere realizzato in circa **30 giorni lavorativi** dalla consegna dei lavori, in funzione anche delle condizioni meteo.

Le attività saranno svolte con l'impiego di:

- **giardinieri** e operatori del verde;
- **artigiani del legno** per l'istallazione della staccionata;
- **personale specializzato per l'installazione dei giochi** e la messa in sicurezza dell'area;
- **educatori, artisti o volontari** per attività sensoriali e messa a dimora di piante da abbellimento;
- eventuale **impresa edile leggera** per i lavori di pavimentazione, recinzione ed illuminazione.

Benefici per la collettività

Con questo progetto si vuole **trasformare un luogo dimenticato e poco sfruttato in uno spazio vivo, educativo e sicuro**, dove i bambini possano crescere all'aria aperta e sentirsi parte della loro comunità.

- **Miglioramento dell'estetica urbana** e della qualità della vita nel quartiere;
- **Sicurezza per i più piccoli**, grazie alla staccionata e alla nuova illuminazione;
- **Inclusività e accessibilità** per tutti, nessuno escluso;
- **Spazio educativo e multisensoriale**, a beneficio delle scuole e delle famiglie;
- **Rinascita di un luogo di socialità**, che potrà ospitare attività ricreative, letture all'aperto e momenti comunitari;
- **Sostenibilità**, grazie all'uso di piante autoctone, materiali naturali e soluzioni a basso impatto ambientale.

ALLEGATI:

- Planimetria Stato di fatto – Scala 1:100
- Planimetria Stato di progetto – Scala 1:100
- Computo Metrico;
- Analisi Prezzi.